
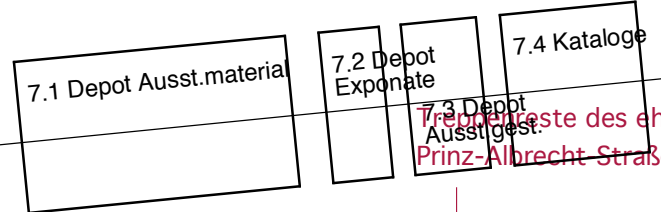


WISSENSCHAFT & VERWALTUNG

FOYER LUFTRAUM

BIBLIOTHEK

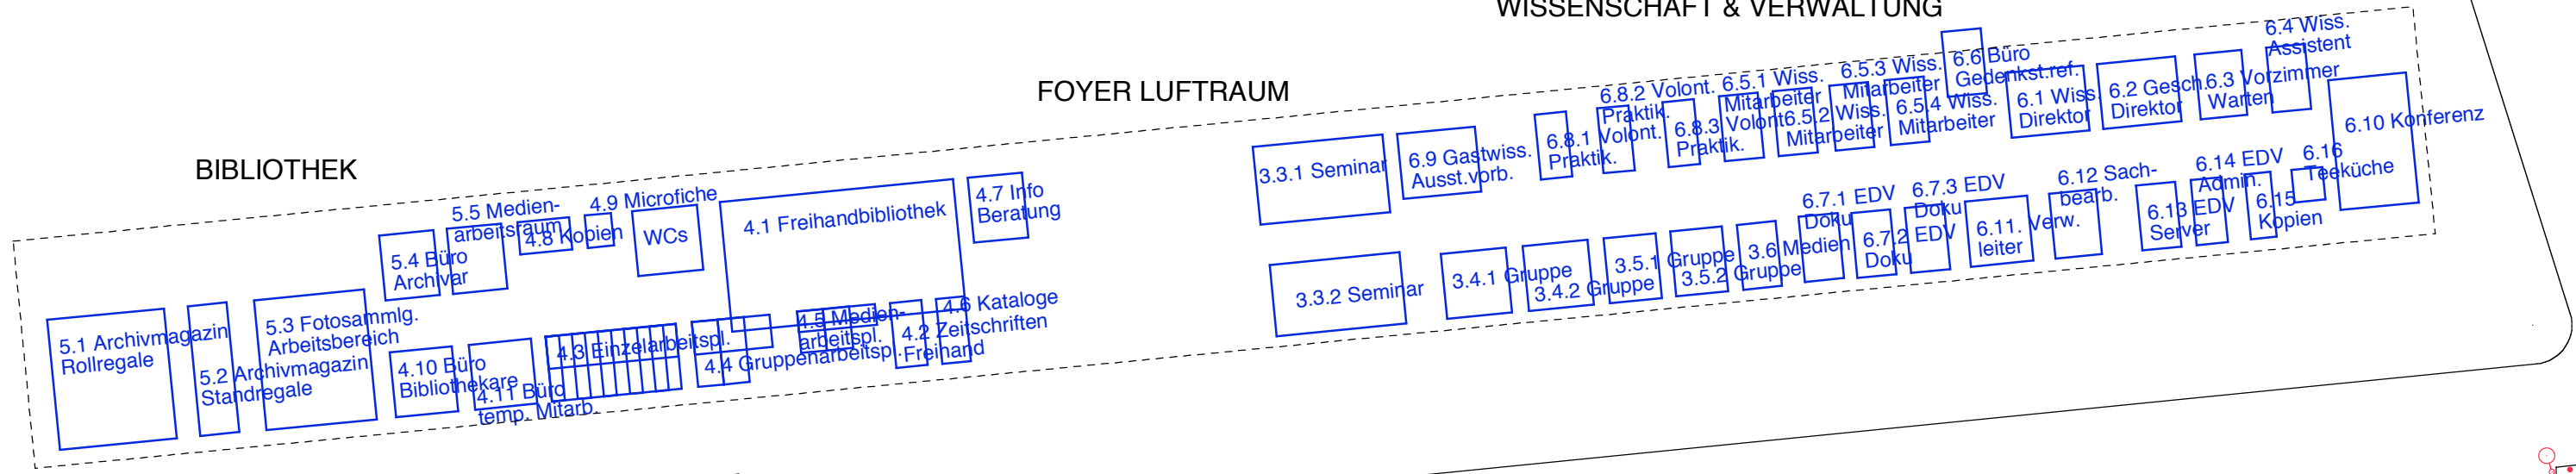

DAUERAUSSTELLG, WECHSELAUSST.


EINGANG

Baudenkmal Berliner Mauer

"ABENDBEREICH" CAFE, VERANSTALTUNG

Bereich der ehem. Garagenhofeinfahrt Prinz-Albrecht-Straße 8

SS e

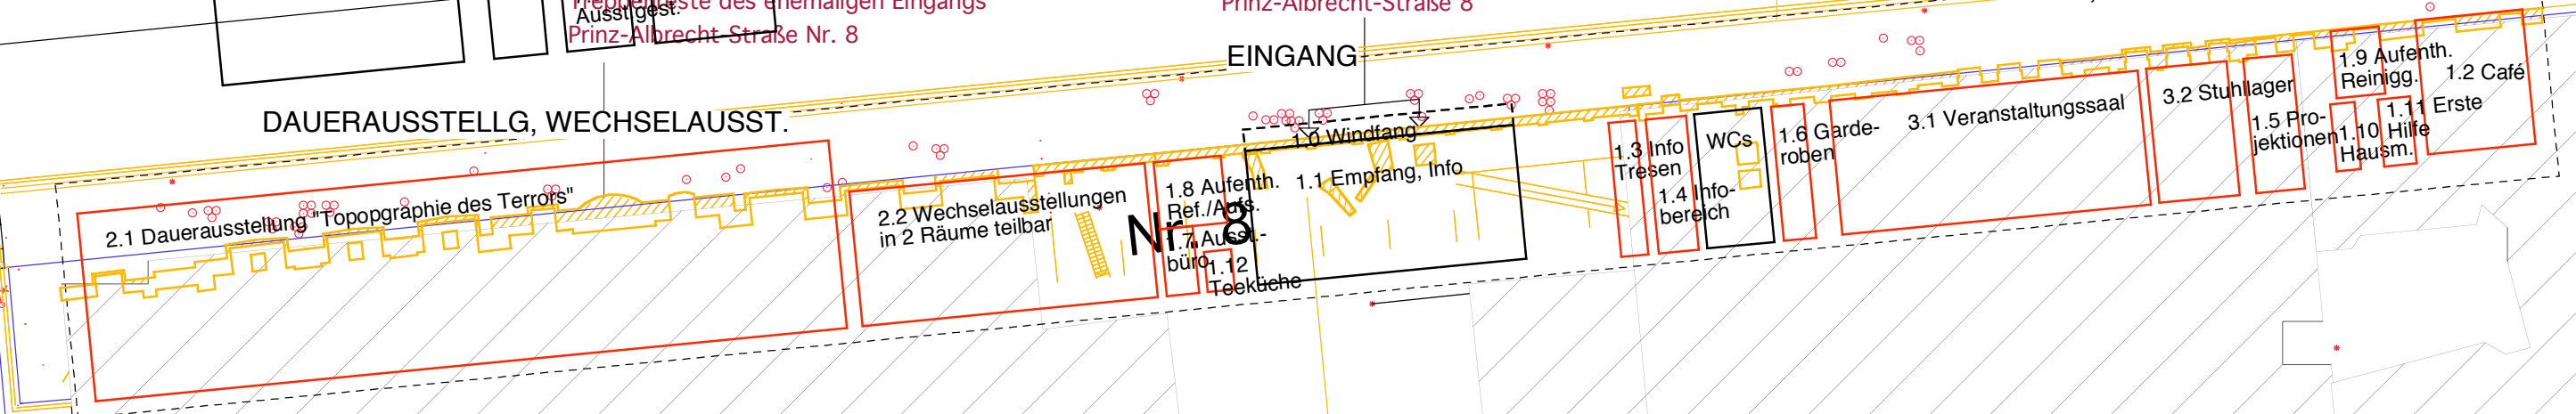

Ausgrabungsbereich (Open-Air-Ausstellung)

Nr. 8