




Ebene Ausstellungsbereich (1:200)

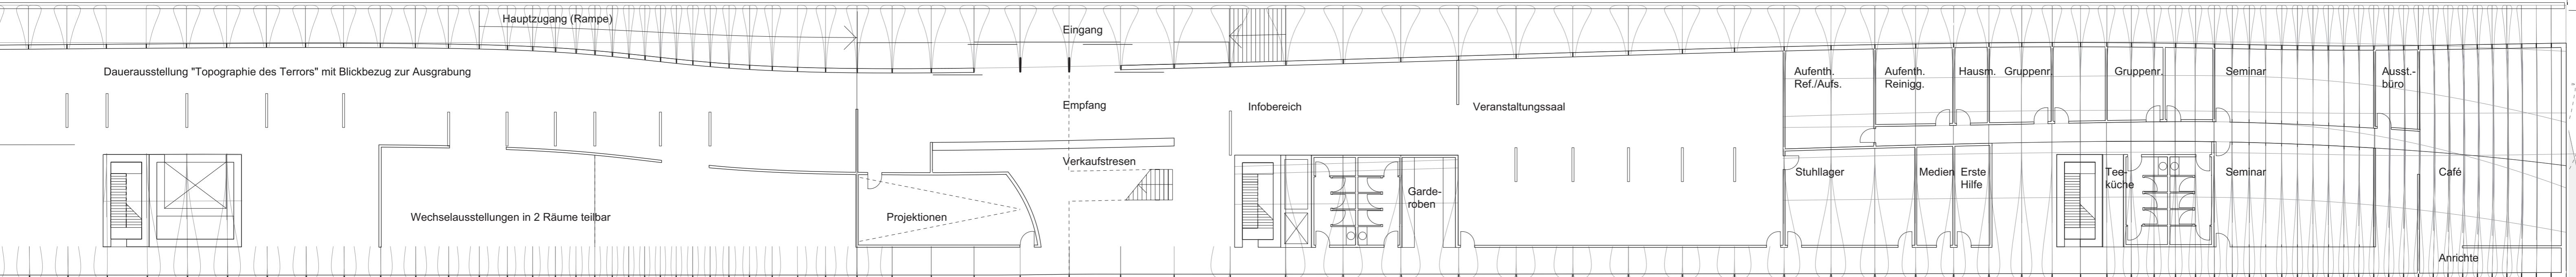



2 - Bibliothek, Institut (1:500)

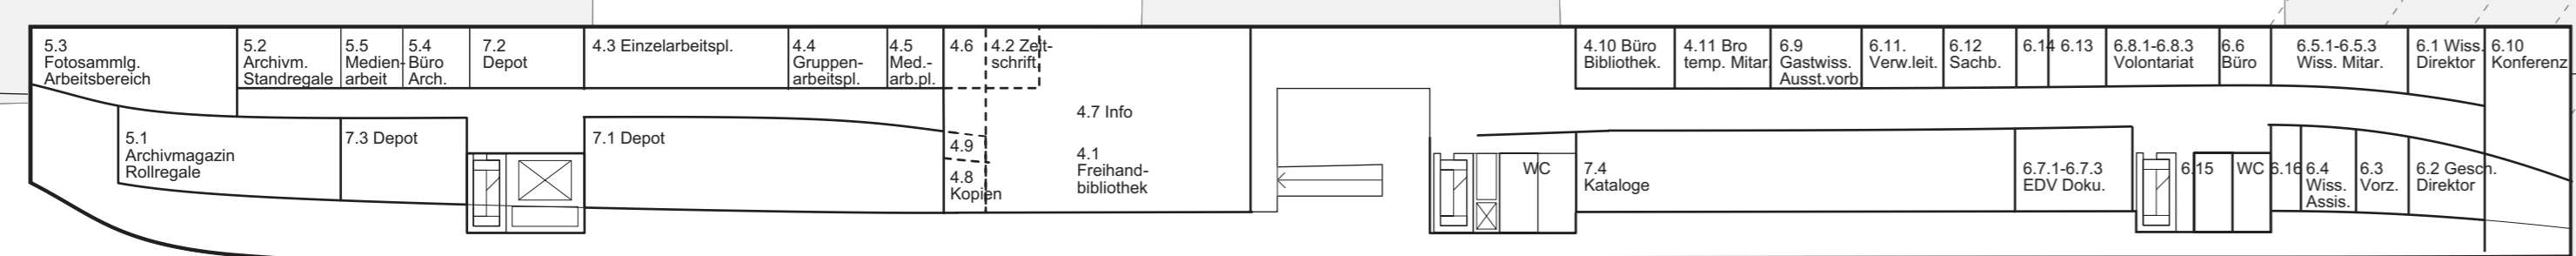


1 - Ausstellung (1:500)

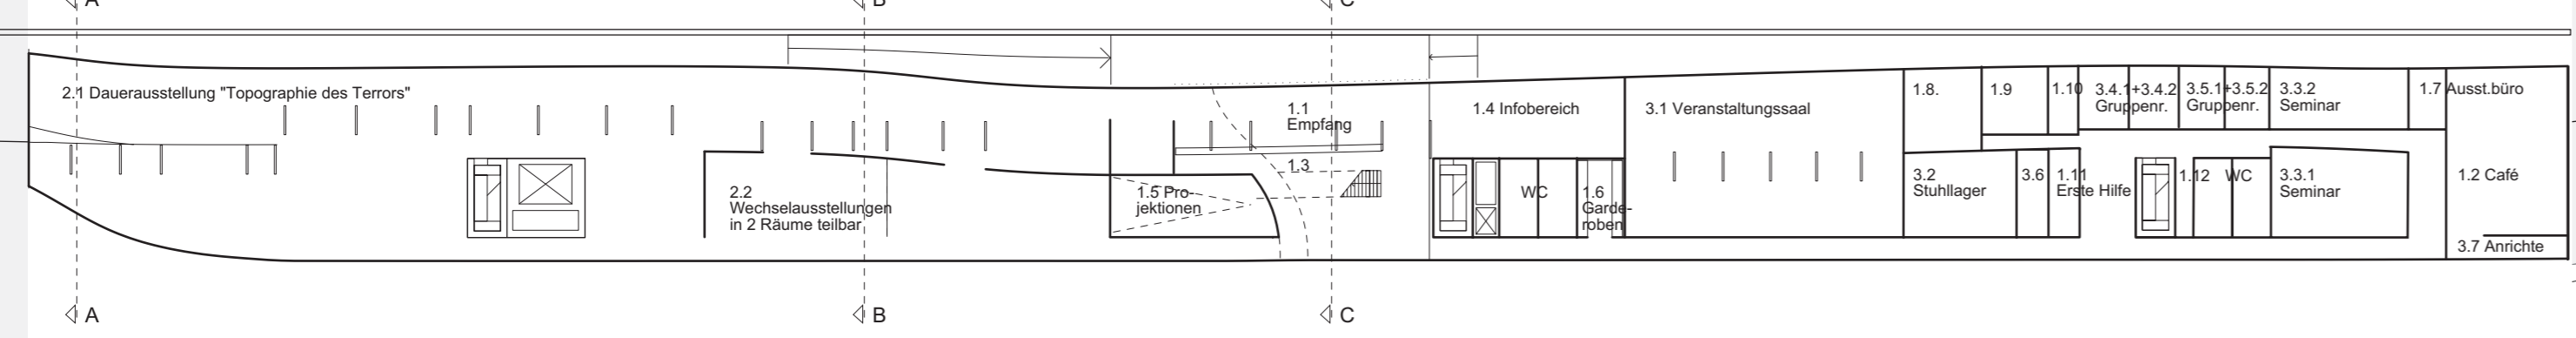


0 - Ausgrabungsbereich (1:500)

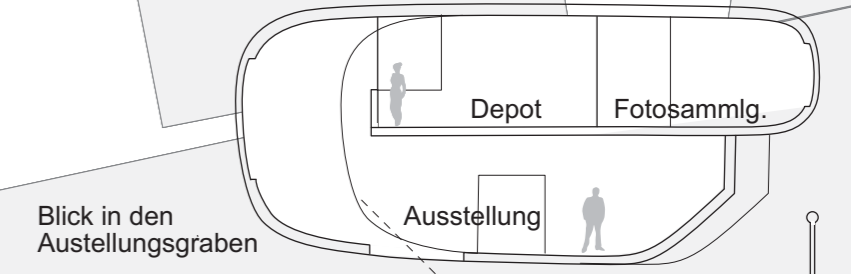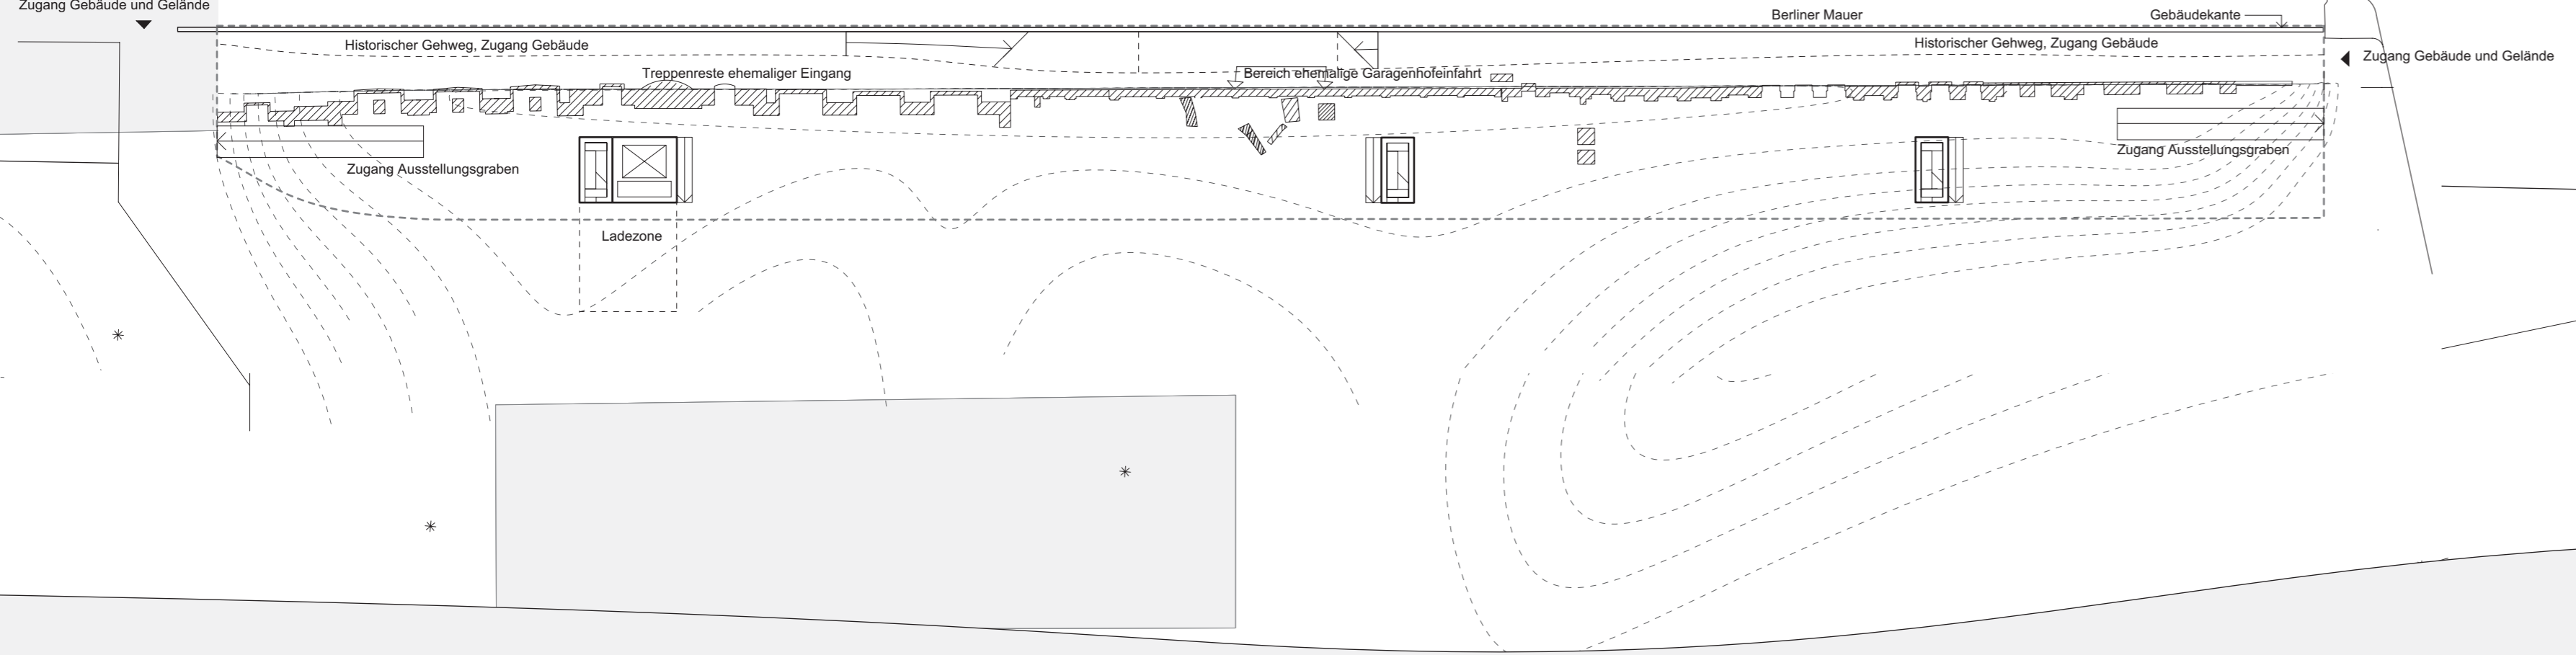

Schnitt A-A (1:200)

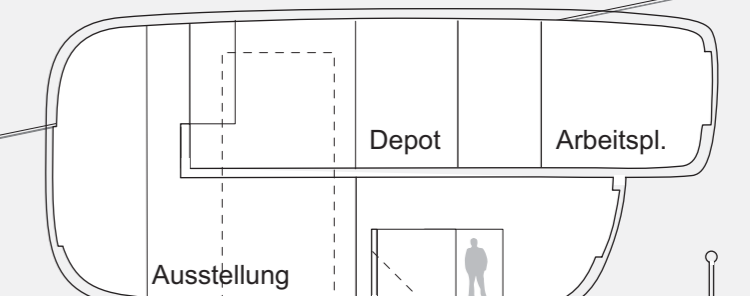

Schnitt B-B (1:200)

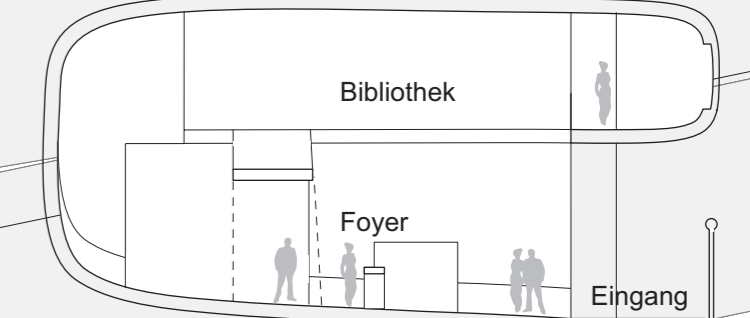

Schnitt C-C (1:200)

